


Bylage B

Behoort bij ingediende
zienswijze van de Fietsersbond
afd. Groningen okt. 2013

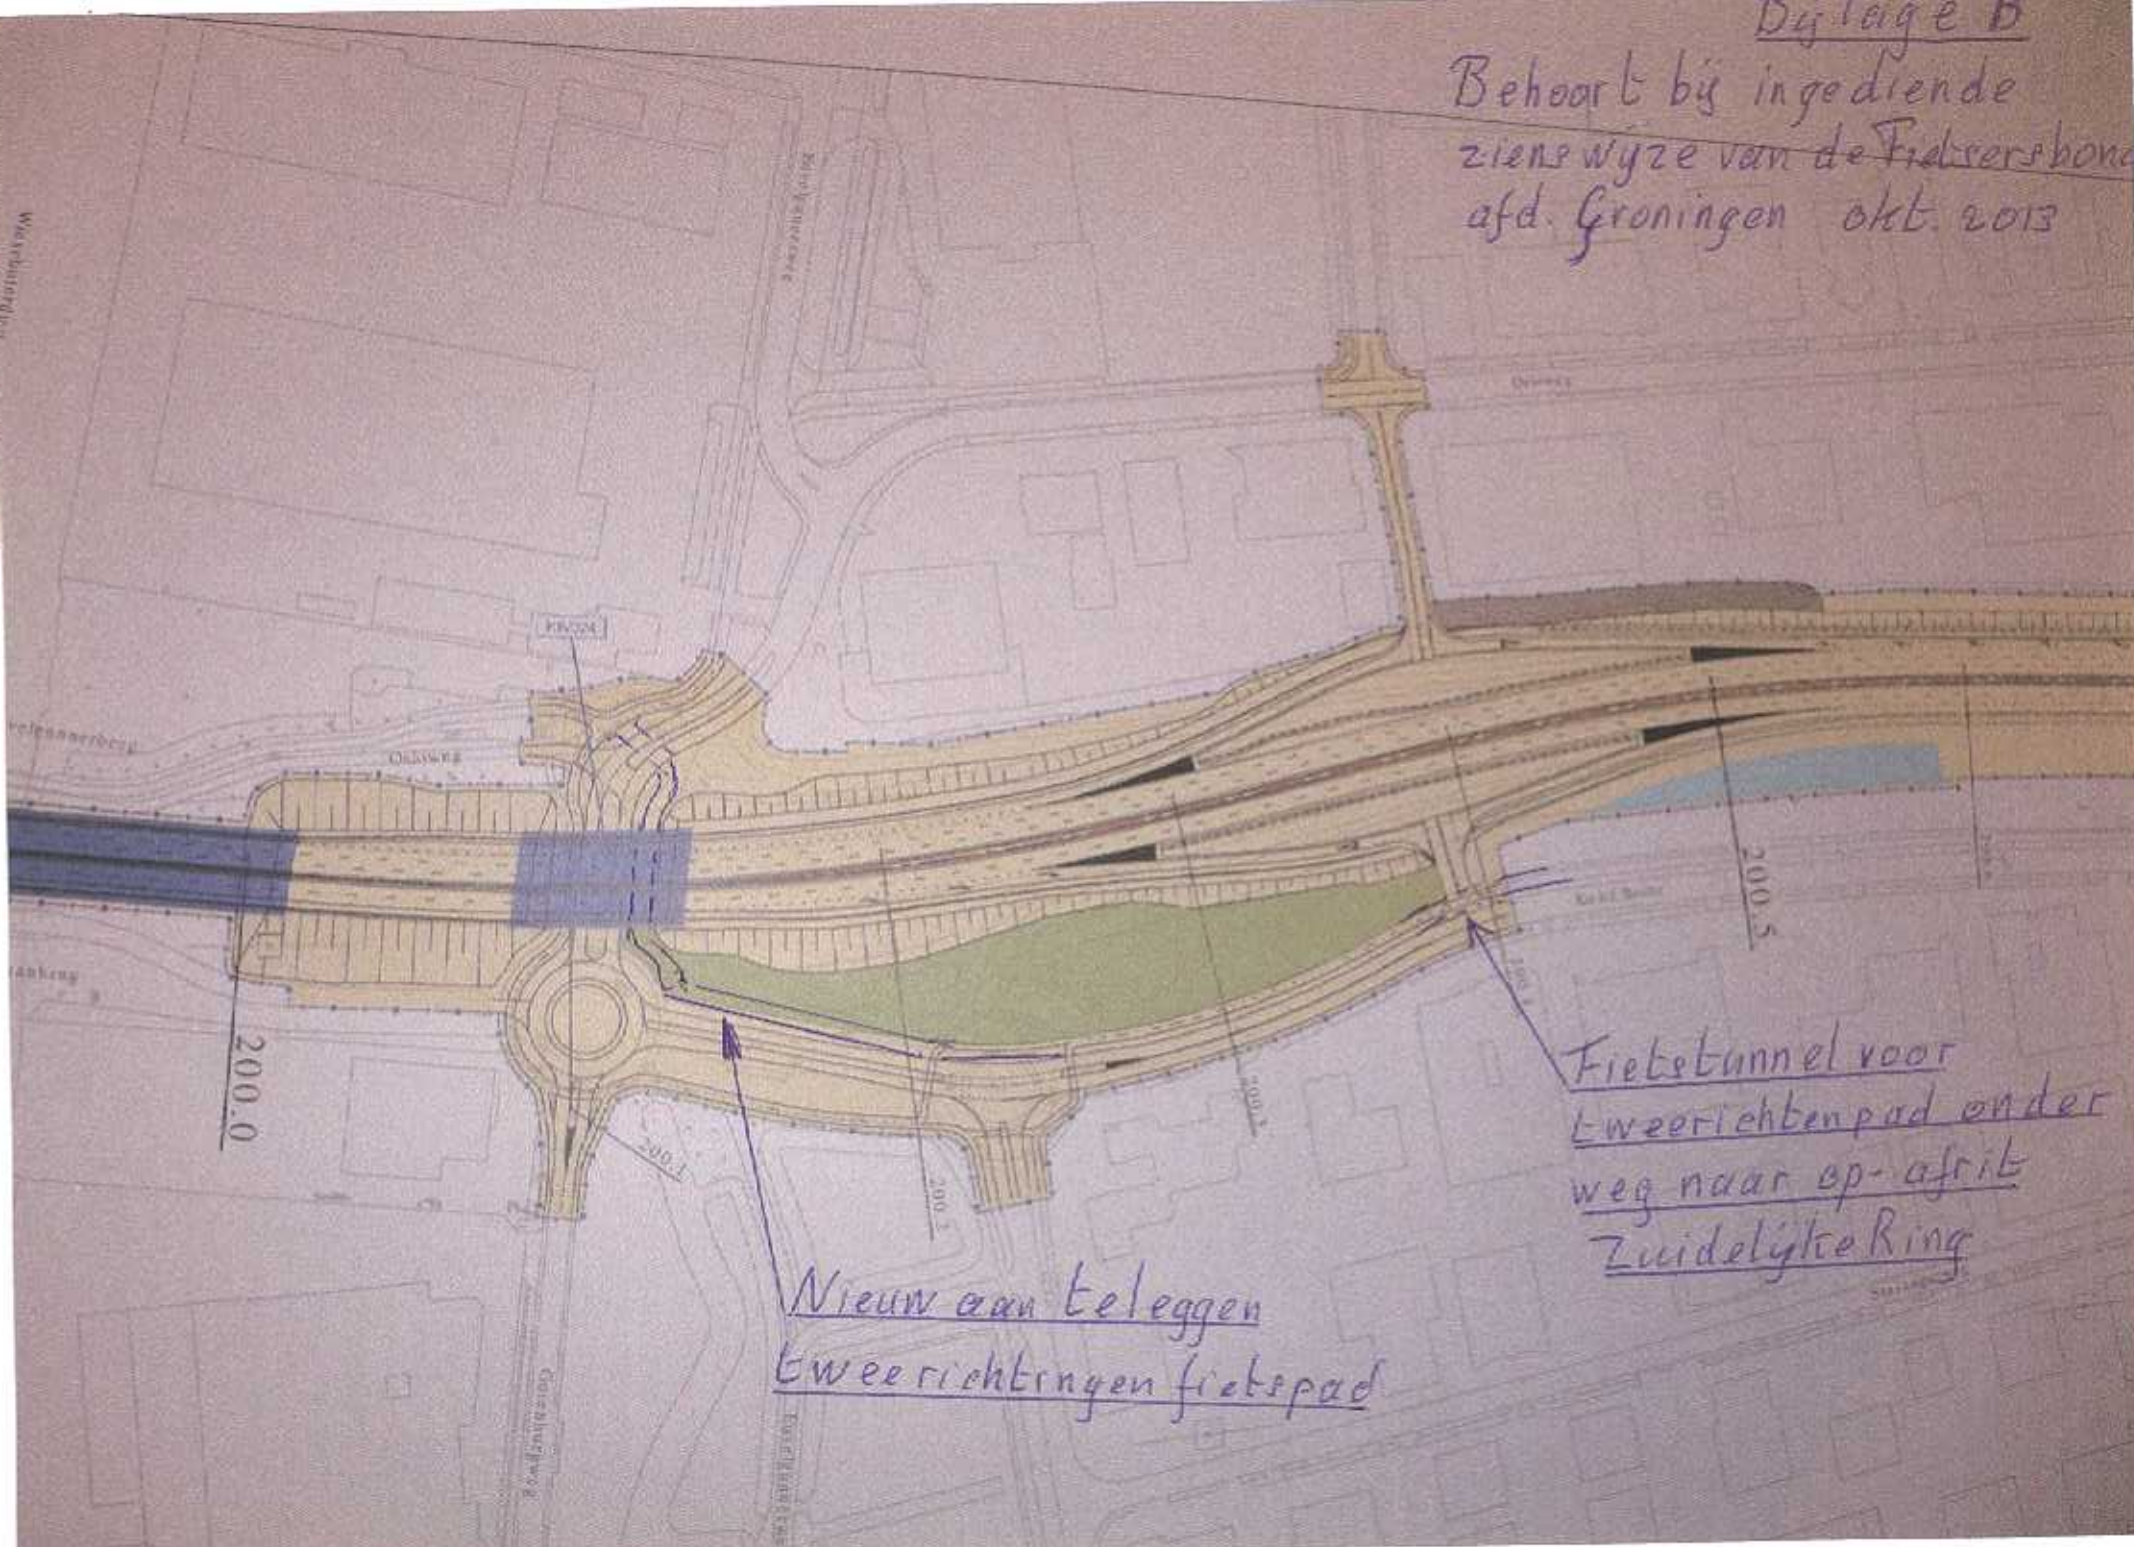

Nieuw aan te leggen
tweerichtingen fietspad

Fietstunnel voor
tweerichtingenpad onder
weg naar op-afrit
Zuidelijke Ring

200.0

200.5

200.1

200.1

200.1

Wierland

Wierland

Wierland

Wierland

Wierland

Wierland

Wierland

Wierland

Wierland